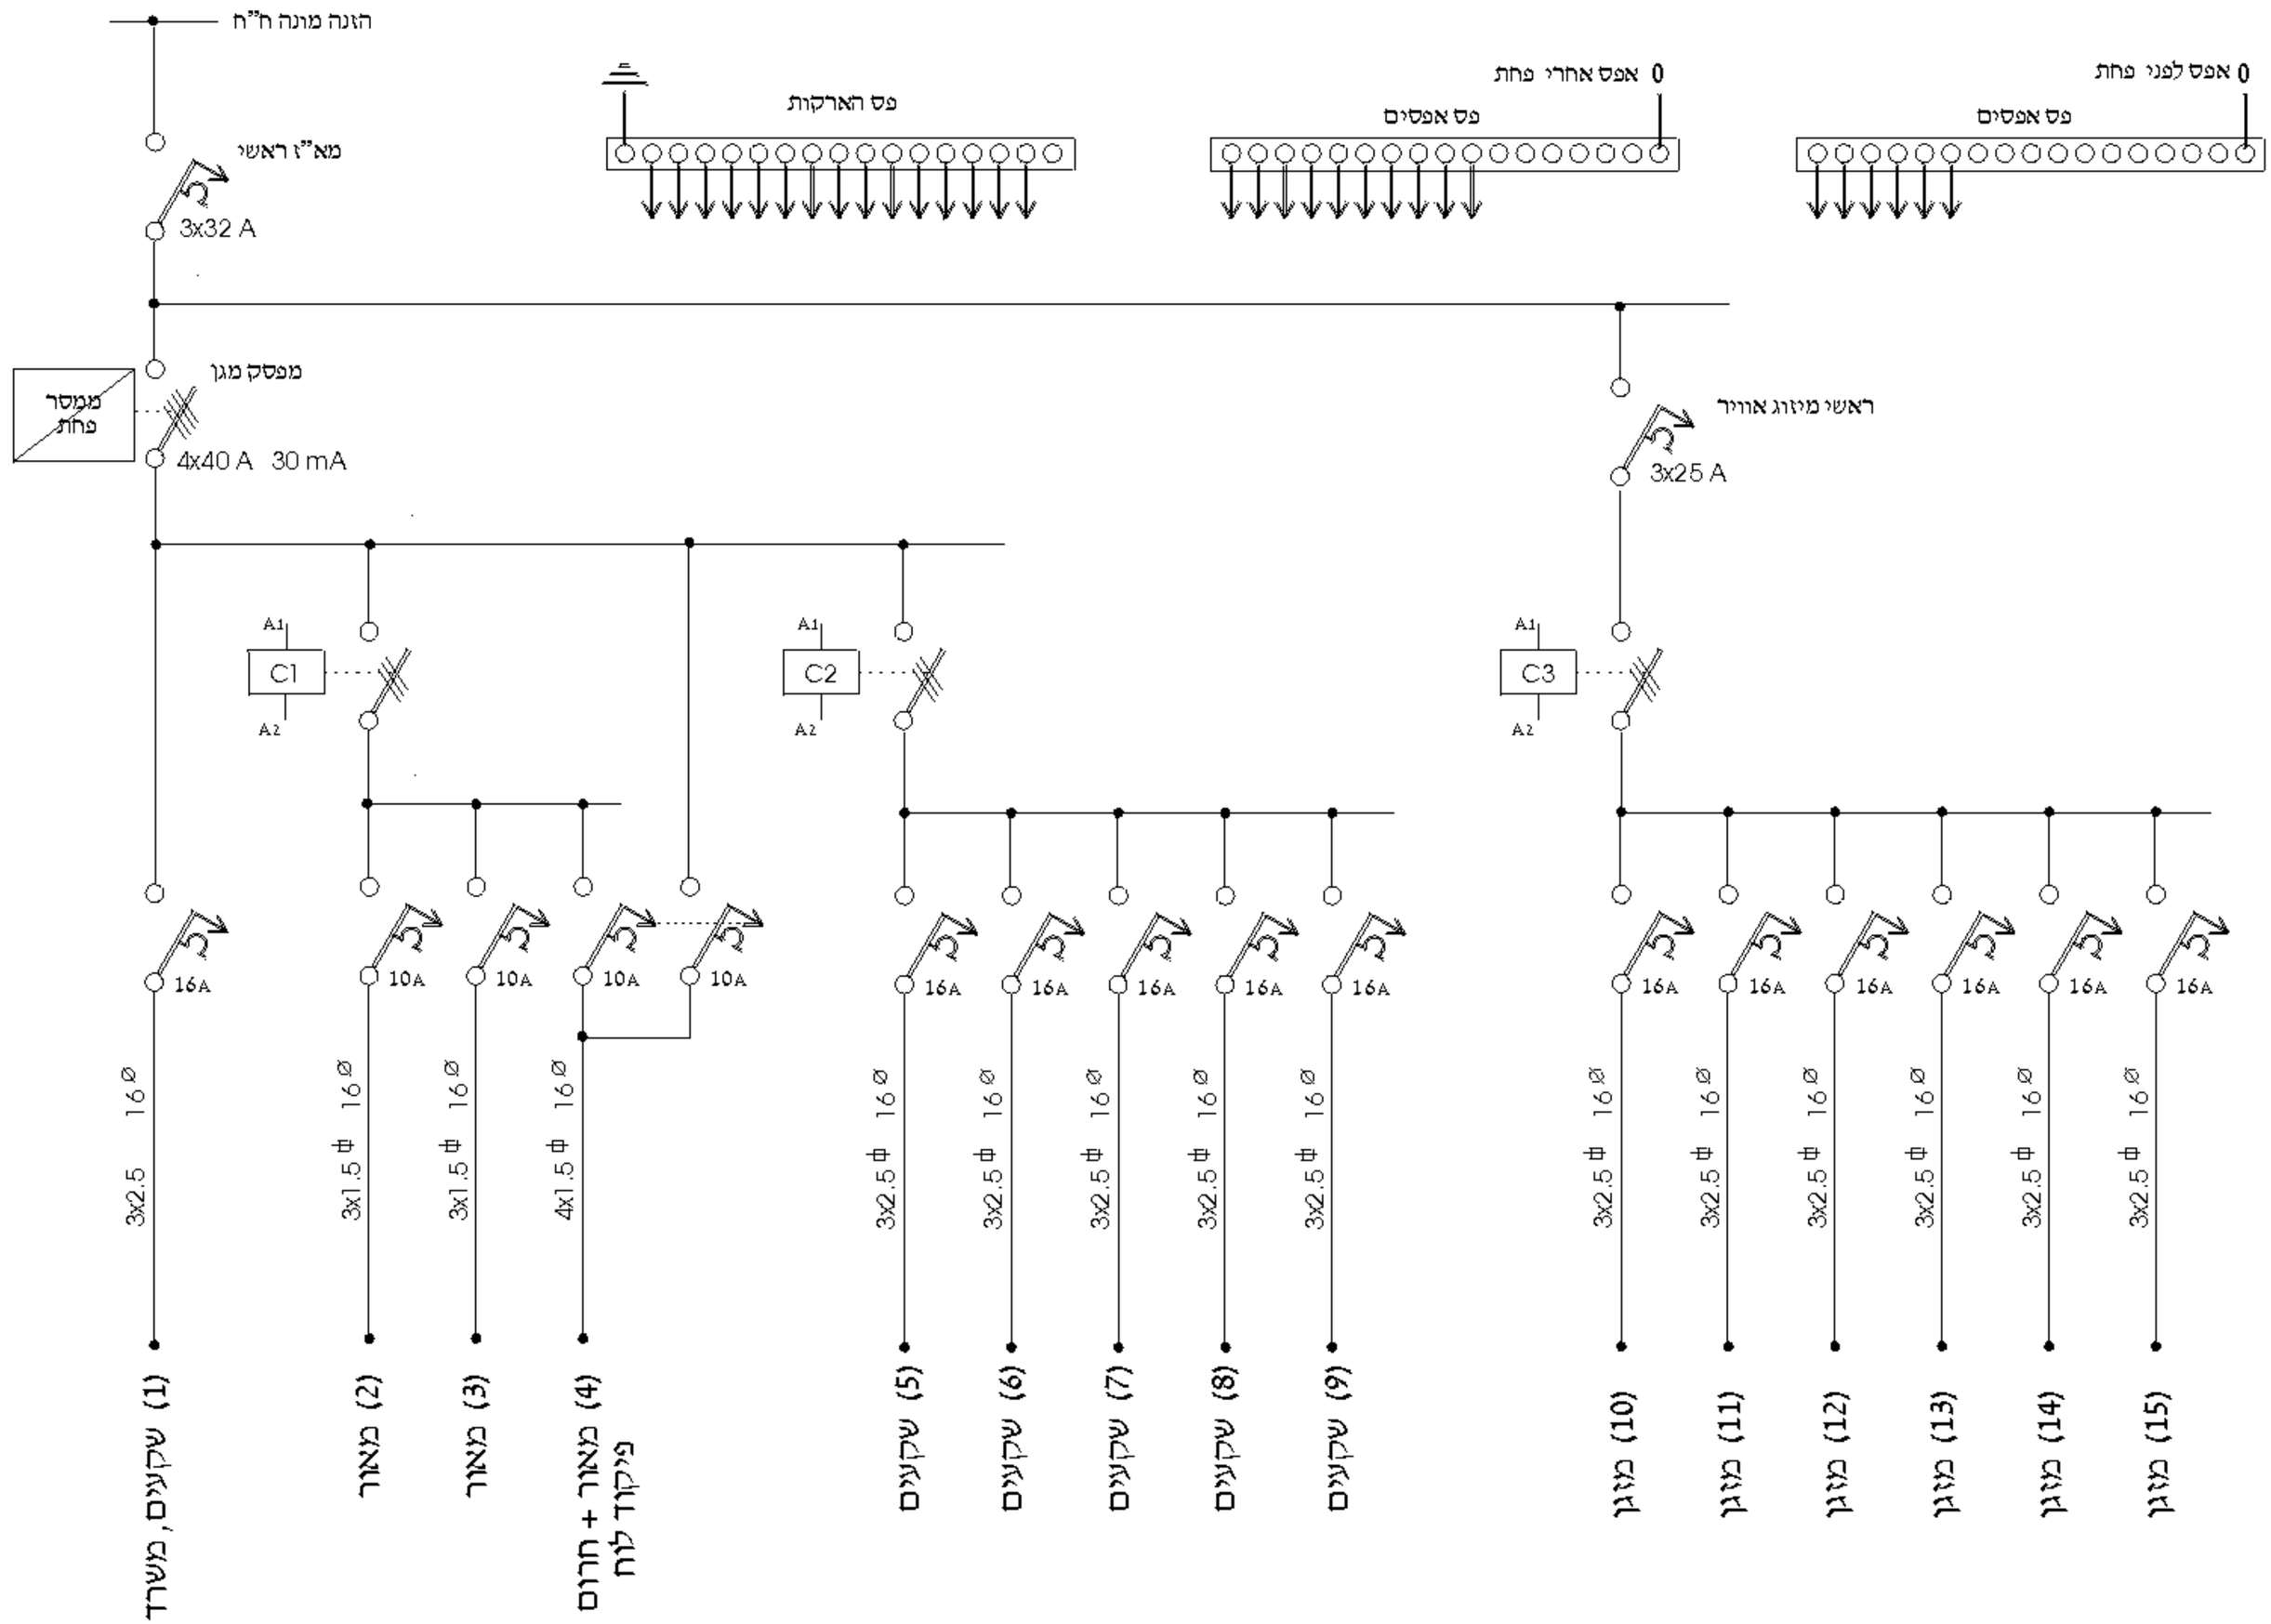דוגמא לתוכנית לוח 3*32 אמפר